



Prefeitura Municipal de Novo Hamburgo
Estado do Rio Grande do Sul
Secretaria Municipal de Administração – SEMAD
NOVO HAMBURGO – CAPITAL NACIONAL DO CALÇADO

Of. nº 10/263 – SEMAD/DGD/MBV

Novo Hamburgo, 14 de dezembro de 2012.

Assunto: **Resposta ao Requerimento nº 617/2012**

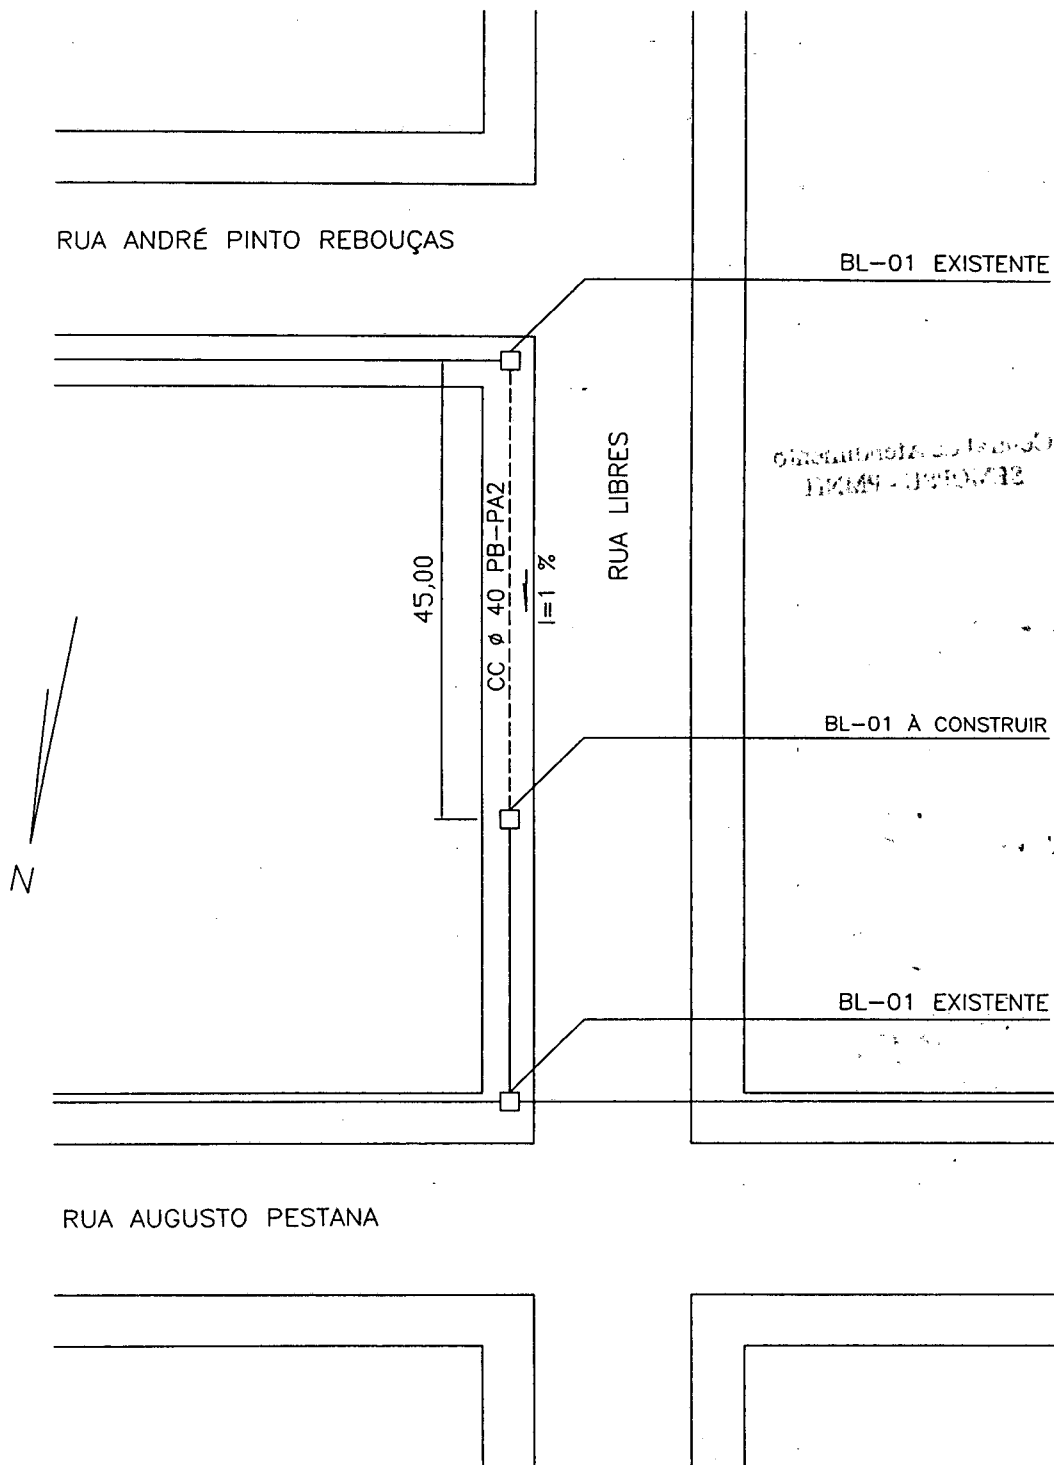
Senhor Presidente

Em atenção ao Requerimento nº 617/2012, protocolado sob nº 66505/2012-8, de autoria da nobre Vereadora Carmen Lucia Ries, informamos que foi expedida ordem de serviço nº 1663/12 consoante croqui anexo.

Atenciosamente,


TARCÍSIO ZIMMERMANN
Prefeito Municipal

Ao Senhor Presidente
GILBERTO KOCH
Câmara Municipal de Vereadores
NOVO HAMBURGO-RS



----- REDE A CONSTRUIR

_____ REDE EXISTENTE

PLANTA BAIXA
ESCALA: 1/450

CROQUI RUA LIBRES

7) Ao Secretário

Gerado O.S. nº 1663/12
e encaminhado à Sub
Sul com cópia da "PP" e
requisi.

Em 13/12/12.

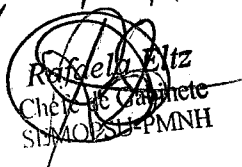
Marielle Machado da Silva

Central de Atendimento
SEMOPSU - PMNH

8) A DGD,

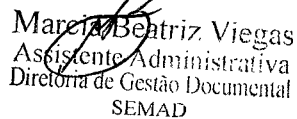
para providências
de item "6".

Em, 13/12/12


Rafaela Filtz
Chefe de Gabinete
SEMOPSU - PMNH

9) OF 10/263

Em 14/12/12


Marcia Beatriz Viegas
Assistente Administrativa
Diretoria de Gestão Documental
SEMAD