



Prefeitura Municipal de Novo Hamburgo  
Estado do Rio Grande do Sul  
Secretaria Municipal de Administração – SEMAD  
NOVO HAMBURGO – CAPITAL NACIONAL DO CALÇADO

INCLUA-SE NO  
EXPEDIENTE DE

25 MAR. 2015

Of. nº 10/167 - SEMAD/DGD/JMG

Novo Hamburgo, 18 de março de 2015.

Assunto: **Resposta ao Requerimento nº. 1499/2014.**

Senhor Presidente,

Em atenção ao **Requerimento de nº. 1499/2014**, devidamente protocolado sob o nº. 68518/2014-5, de autoria do nobre Vereador Cristiano Coller, vimos informar, segundo a Diretoria de Patrimônio – DIPAT, que para a realização de alargamento do trecho da Rua Bagé depende de desapropriação da área de 383,99m<sup>2</sup>, conforme DPD 03.090, em anexo, de propriedade do SESC. Dessa forma, é necessária a realização de uma análise acerca dos custos com a referida desapropriação.

Atenciosamente,


LUIS LAUERMANN  
Prefeito Municipal

Ao Senhor  
**VILMAR HEMING**  
Presidente da Câmara de Vereadores  
NOVO HAMBURGO – RS

Câmara Municipal de Novo Hamburgo



PROTOCOLO GERAL 0003906  
Data: 24/03/2015 Horário: 12:56  
Administrativo -

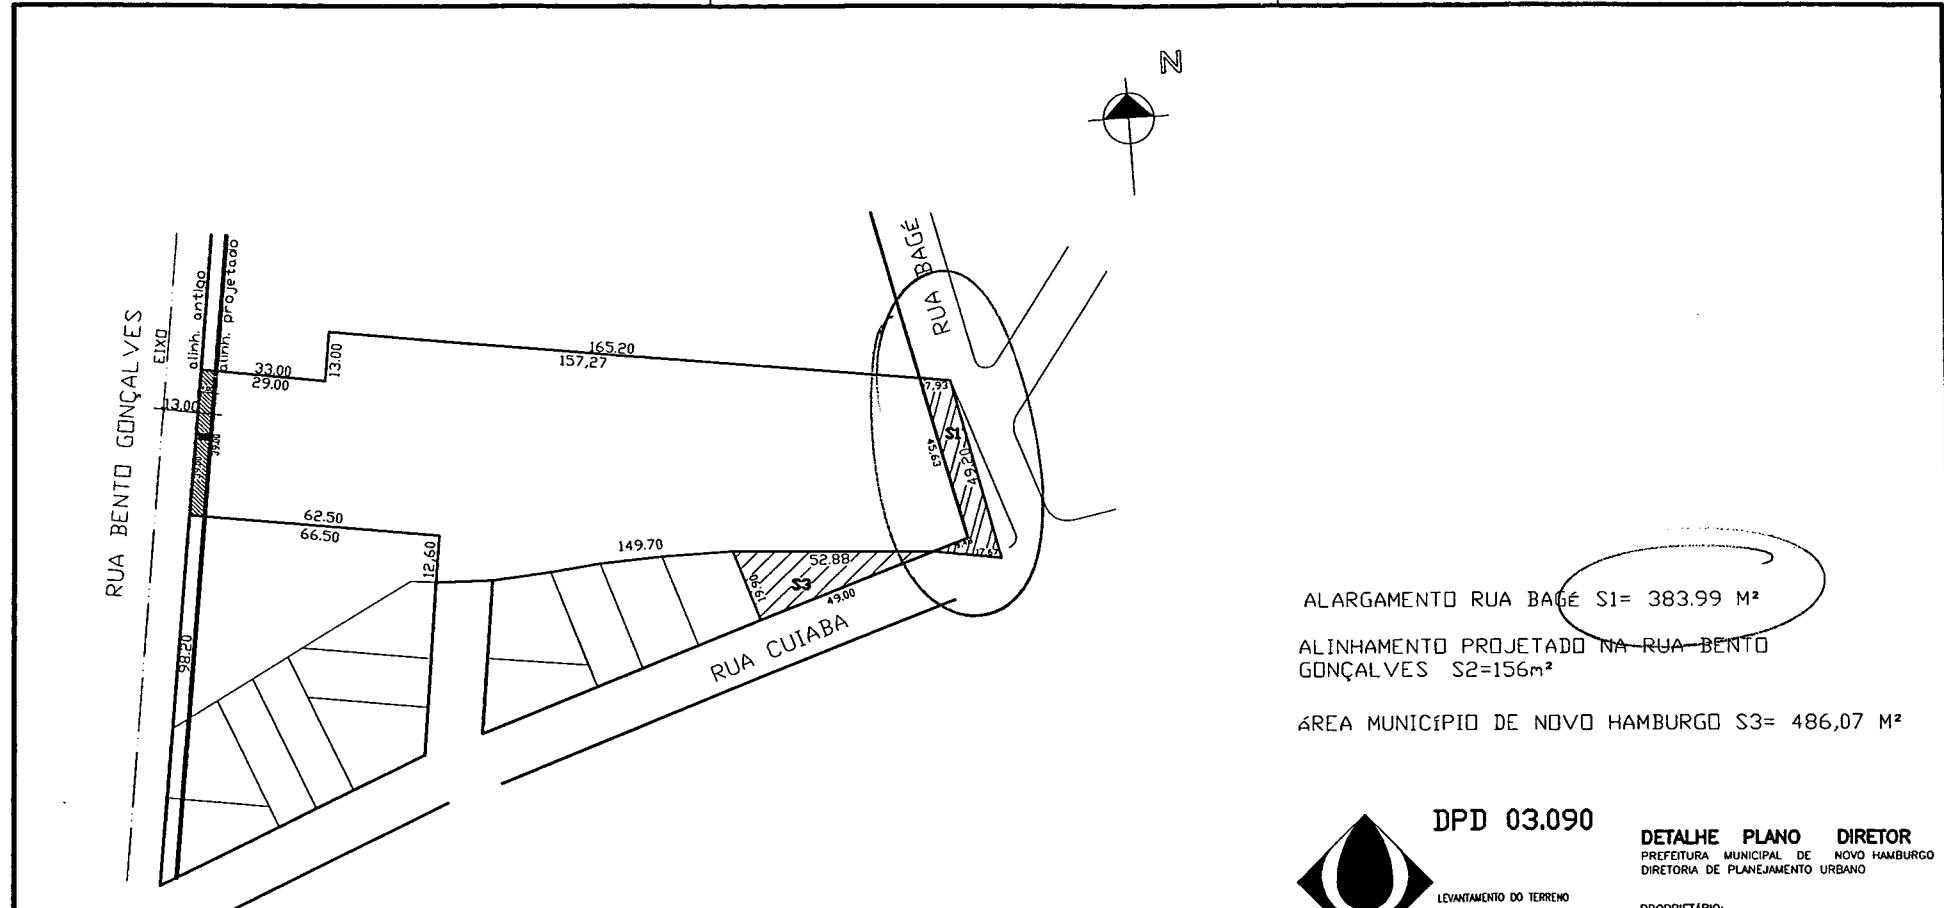

DPD 03.090

**DETALHE PLANO DIRETOR**  
PREFEITURA MUNICIPAL DE NOVO HAMBURGO  
DIRETORIA DE PLANEJAMENTO URBANO

PROPRIETÁRIO:  
Requerente: SESC

PROJETO: Arq. MAURO S. PEIXOTO  
LEVANTAMENTO: TOPOG. ALEXANDRE SOUZA  
DESENHO: Emerson Buonocore Gomes  
DESENHO: 25/09/2003 Vanessa Ferronato

LEVANTAMENTO DO TERRENO  
PARA DESAPROPRIAÇÃO  
CÓD. LOC. N° 00000000  
ESCALA: 1/1000  
PROTÓCOLO N° 65788/2003-5  
60720/2013-5