

26 NOV. 2013



Ministério dos Transportes
Gabinete do Ministro
Assessoria Parlamentar

Ofício nº 2714 ASPAR/GM/MT

Brasília, 14 de Novembro de 2013.

A Sua Excelência o Senhor
Vereador **ANTONIO LUCAS**
Presidente da Câmara Municipal de Novo Hamburgo
Novo Hamburgo/RS

Assunto: BR-116/RS, execução de túneis sob a rodovia.

Senhor Presidente,

Incumbiu-me o Senhor Ministro de Estado dos Transportes, César Borges, de reportar-me ao Ofício nº 724/2013, de 19 de julho de 2013, no qual Vossa Excelência encaminha a cópia da Indicação nº 1.558/2013, de autoria do Vereador Luiz Carlos Schenlrte, referente à execução dos túneis de passagem (trincheira) projetados sob a BR-116, entre os Bairros Rincão e Rio Branco (Rua Pedro Álvares Cabral) e Ideal e Primavera (Rua Tapes), no Estado do Rio Grande do Sul.

A respeito, conforme disposto no Capítulo VII, da Lei nº 10.233, de 5 de junho de 2001, encaminho, para o conhecimento do ilustre Presidente, a cópia do Ofício nº 495/2013/DIREX, de 30 de outubro de 2013, elaborado pela Diretoria Executiva do Departamento Nacional de Infraestrutura de Transportes – DNIT, juntamente com a cópia da informação prestada pela Superintendência Regional do DNIT no Estado do Rio Grande do Sul, contendo os esclarecimentos sobre o assunto em questão.

Atenciosamente,

GEORGENOR CAVALCANTE PINTO
Chefe da Assessoria Parlamentar

Câmara Municipal de Novo Hamburgo



PROTOCOLO GERAL 0000960
Data: 25/11/2013 Horário: 15:13
Administrativo -



Diretoria Executiva
Ofício nº 495 /2013/DIREX

Brasília/DF, 30 de outubro de 2013.

A Sua Senhoria o Senhor
GEORGENOR CAVALCANTE PINTO
Chefe da Assessoria Parlamentar
Ministério dos Transportes
Brasília/DF

Referência: **Ofícios nº 1613 e 1699/2013/MT/ASPAR**
Assunto: **BR-116/RS – Agilidade na construção de túneis sob a rodovia, no Município de Novo Hamburgo/RS.**

Senhor Chefe da Assessoria Parlamentar,


Em atenção aos ofícios acima referenciados, que versam sobre a solicitação da Câmara Municipal de Novo Hamburgo, no Estado do Rio Grande do Sul, a qual requer a execução dos túneis de passagem (trincheira) projetados sob a rodovia BR-116, entre os Bairros Rincão e Rio Branco (Rua Pedro Álvares Cabral) e Bairros Ideal e Primavera (Rua Tapes), importa informar o quanto segue:


Conforme esclarecimentos prestados pela Superintendência Regional do Rio Grande do Sul, está em elaboração o Projeto Executivo de Engenharia para Melhoramentos Físicos e de Segurança de Tráfego na rodovia BR-116/RS, a cargo da Consultoria Magna Engenharia, contrato nº 390/2009. Foram estudadas, nesse projeto, melhorias físicas e de segurança de tráfego, sendo previsto o prolongamento das ruas laterais esquerda e direita da rodovia BR-116 entre o viaduto Rincão e a Rua Tapes, e ainda a construção das seguintes obras de arte especiais: passagens inferiores junto à Rua Pedro Álvares Cabral e junto à Rua Tapes.

Sem mais para o momento, aproveitamos para renovar nossos votos de elevada estima e consideração, bem como nos colocamos à disposição para demais esclarecimentos que se fizerem necessários.

Atenciosamente,


ZENO JOSÉ ANDRADE GONÇALVES
Gerente de Projeto/DIREX

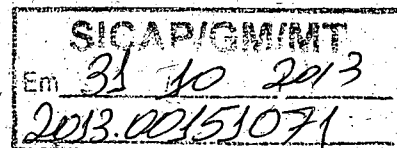

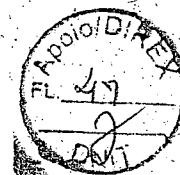

Processo nº. 50600.037622/2013-25

Despacho/DIREX

Brasília, 15 de agosto de 2013.

À Superintendência Regional no Estado do Rio Grande do Sul

Referência: Ofício nº. 1613/2013/MT/ASPAR

Assunto: BR-116/RS – Construção de túneis sob a rodovia.

Senhor Superintendente,

Versa o presente sobre solicitação da Câmara Municipal de Novo Hamburgo, no Estado do Rio Grande do Sul, em que requer a execução dos túneis de passagem (trincheira) projetados sob a rodovia BR-116, entre os Bairros Rincão e Rio Branco (Rua Pedro Álvares Cabral) e Bairros Ideal e Primavera (Rua Tapes).

A esse respeito, incumbiu-me o Senhor Diretor Executivo de encaminhar a presente documentação a essa Superintendência, solicitando avaliar a viabilidade de atendimento ou não do pleito em apreço.


Solicito, se possível, restituir o presente a esta DIREX com as informações pertinentes até o dia 26/08/2013.


Atenciosamente,


ZENO JOSÉ ANDRADE GONÇALVES
Gerente de Projeto/DIREX


Entrada no Núcleo de Apoio
Administrativo da Sup. Reg./RS

Em 02 / 08 / 2013

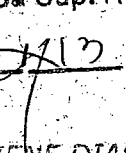
ANGELA BARBIENE DIAS
Chefe do Núcleo de
Apoio Administrativo
Superintendência Regional / RS
DNIT - Matrícula 1478.8

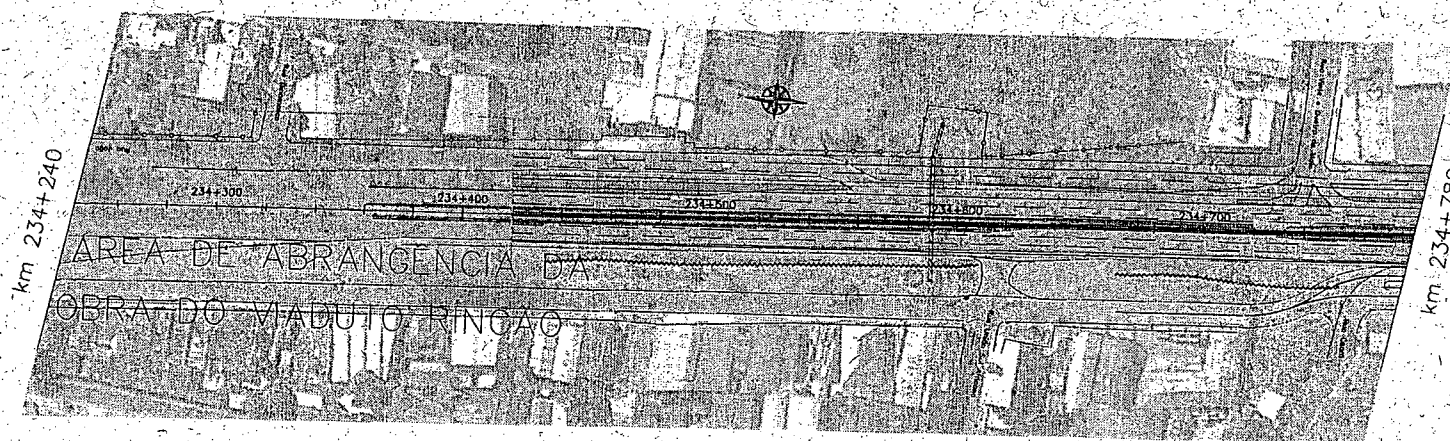

BR-116: km 234+240 - km 234+780

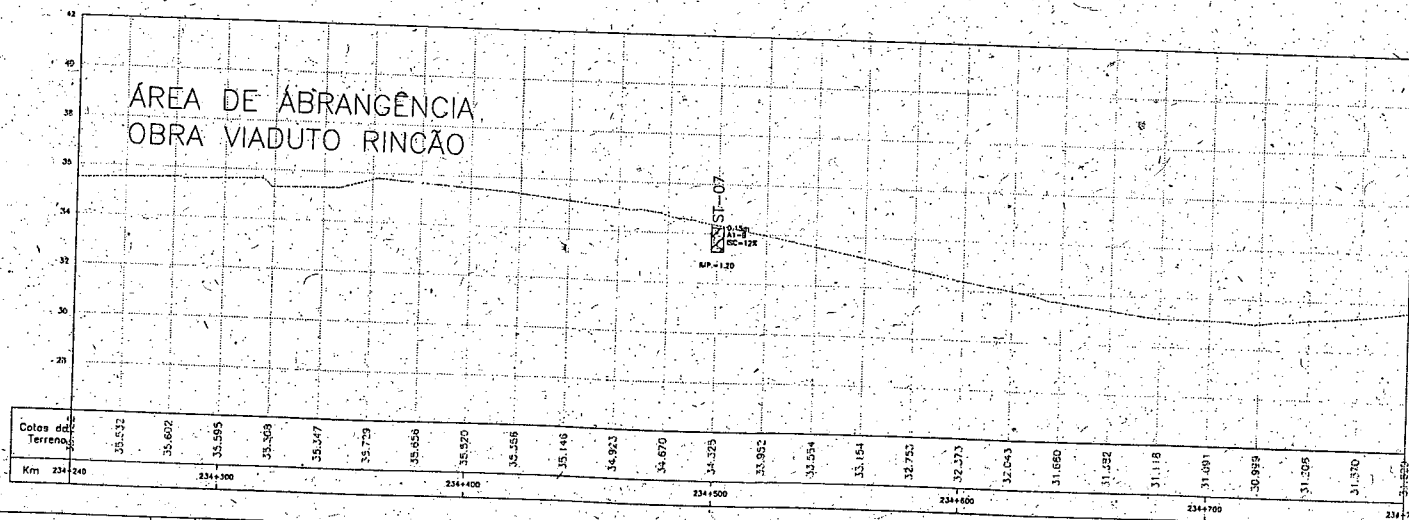

EQUIPE TÉCNICA			1					
RESPONSÁVEL TÉCNICO	COORDENADOR DO PROJETO	PROJETISTA	1	REVISÃO		15/10/2010	MOGU	CARLOS
			D	EMISSÃO FINAL		03/03/2010	MOGU	CARLOS
EMP. TÉCNICA IN CARREGA CPEA 1400-0	EMP. CARLOS M. DI. COORDENADOR CPEA 1700-0	EMP. FILIPE S. GARRIDO CPEA 1600-0	REVISÃO	DESCRIÇÃO		DATA	VERIFICAÇÃO	APPROVAÇÃO
				CODIGO MAGNA: 1452-0-R0D-CEU-09-01	HOME ARQUIVO: 1452-0-R0D-CEU-0201-01.dwg			

NOTAS

EXECUTADO POR

MAGNA
RESERVAS
DATA
OUTUBRO/201

MT	DIST. DEPARTAMENTO NACIONAL DE INFRAESTRUTURA DE TRANSPORTES		D.P.P.
Rodovia	BR-116 RS		RG
Trecho: Dir.	SCMS (Rio Pelotas) - Jaguarão (Fronteira Brasil/Uruguai)		Nº
Situação	Km 212,5 - Ent. BR-290 (Ayerb-368 (8) (Porto Alegre)		ESCALA:
Segmento	Km 222,5 ao Km 268,1		1 : 2000
PROJETO GEOMÉTRICO - NOVO HAMBURGO BR-116 km 234+240 - km 234+780			

50600-0376 22/2013-25

DOIS IRMÃOS


PORTO ALEGRE

km 234+240

km 234+780

ÁREA DE ABRANGÊNCIA DA
OBRA DO VIADUTO RINÇÃO

RLD: km 234+665.32 - km 234+780

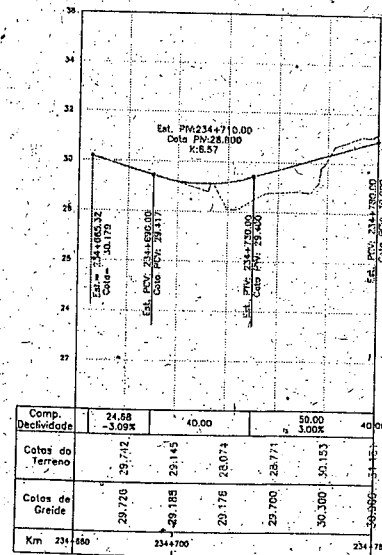

EQUIPE TÉCNICA			NOTAS:	
RESPONSÁVEL TÉCNICO	COORDENADOR DO PROJETO	PROJETISTA	1	REVISÃO
			DATA	VERIFICAÇÃO
			APROVAÇÃO	
			NOME ARQUIVO: 1452-D-ROD-CEM-10-01	
			NOME ARQUIVO: 1452-D-ROD-CEM-02011-01.dwg	

EXECUTADO POR		DIRETORIA DE DEPARTAMENTO NACIONAL DE INFRAESTRUTURA DE TRANSPORTES		D.P.P.	
DATA: OUTUBRO/2010		PROJETO GEOMÉTRICO - NOVO HAMBURGO		FOLHA: PG-10	
		RLD km 234+240 - km 234+780			


50000 - 3x622 / 13 - 25

50600.037622/43-25


52

PORTO ALEGRE

DOIS IRMÃOS

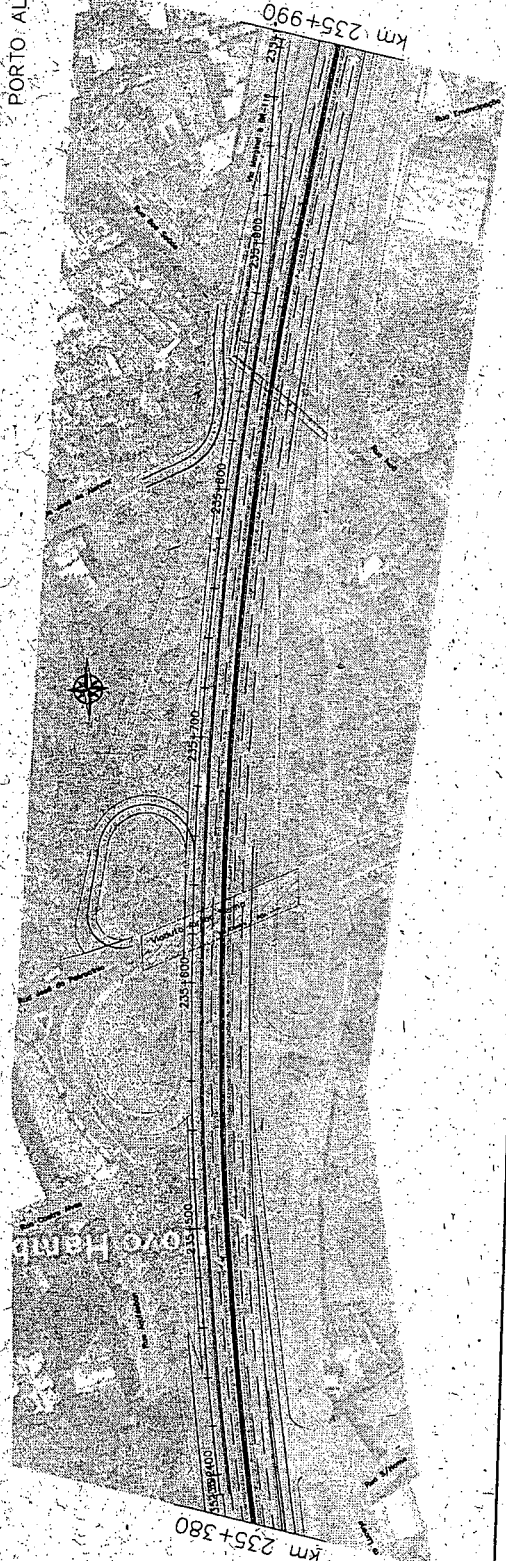

R.L.E: km 235+391.80 - km 235+983.51

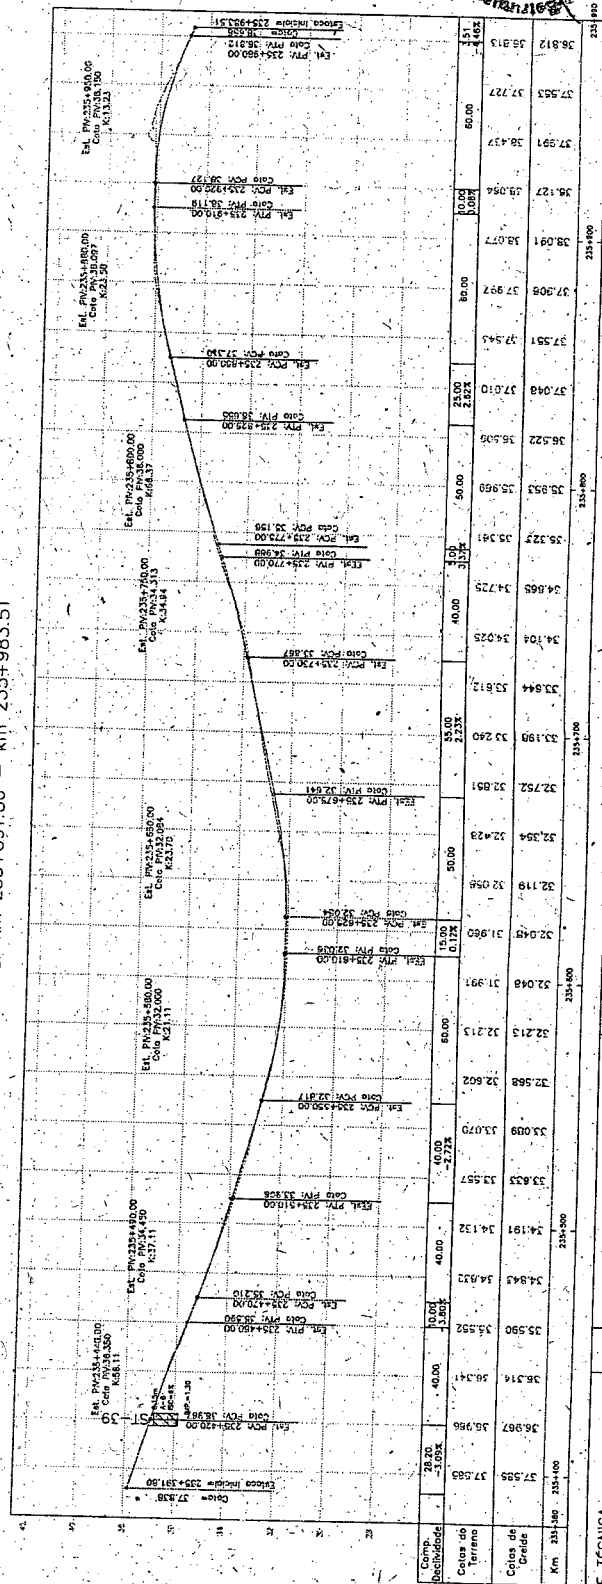

EQUIPE TÉCNICA


RESPONSÁVEL TÉCNICO	COORDENADOR DO PROJETO	PROJETISTA



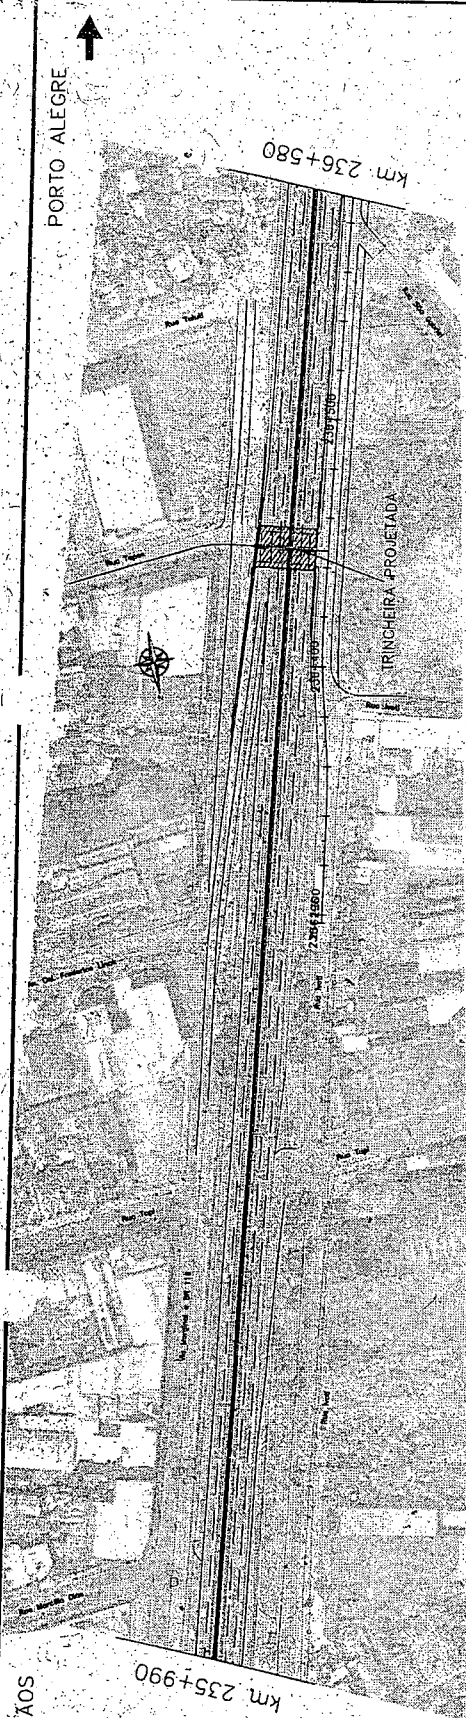

RLD: km 236+296.50 – km 236+580

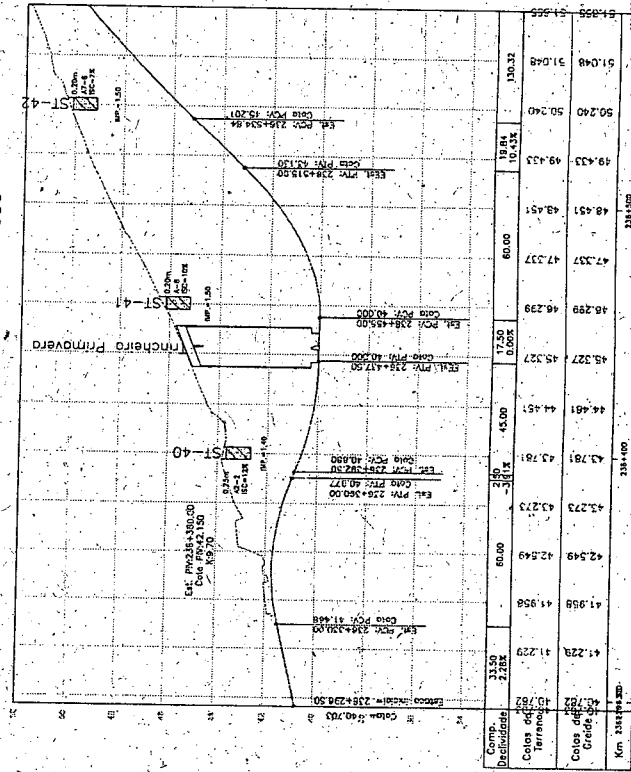

R.L.D: km 236+306.55 - km 236+545.84

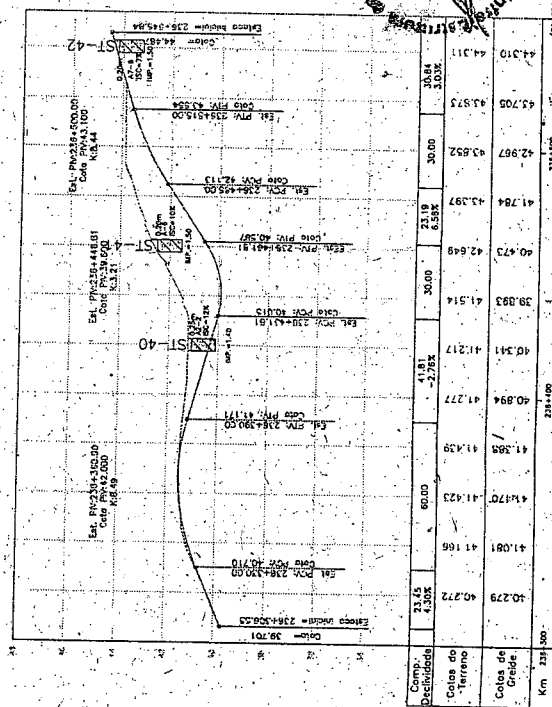[illegible][illegible]



Processo nº 50600.037622/2013-25

Zeno José Andrade Gonçalves
Gerente de Projetos
DIREX

Trata-se de solicitação da Câmara Municipal de Novo Hamburgo, por meios da INDICAÇÃO Nº 1558/2013 de 17/07/2013; folha 5, **encaminhado ao Ministério dos Transportes** e a seguir ao DNIT, sobre a construção de trincheiras sob a rodovia BR-116/RS, entre os Bairros Rincão e Rio Branco (Rua Pedro Álvares Cabral) e Bairros Ideal e Primavera (Rua Tapes).

Informamos que está em elaboração o "Projeto Executivo de Engenharia para Melhoramentos Físicos e de Segurança de Tráfego na rodovia BR-116/RS", a cargo da Consultoria Magna Engenharia, contrato nº 390/2009.

Nesse projeto foram estudadas melhorias físicas e de segurança de tráfego, sendo previsto o prolongamento das ruas laterais esquerda e direita da rodovia BR-116 entre o viaduto Rincão (Km 234+200) e a Rua Tapes (km 236+450), e ainda a construção das seguintes obras de arte especiais:

- ▲ Passagem Inferior (trincheira) no Km 235+140, junto à Rua Pedro Álvares Cabral;
- ▲ Passagem Inferior (trincheira) no Km 236+450, junto à Rua Tapes.

As plantas PG-09, PG-10, PG-14, PG-18 e PG-21 (fls. 49 à 53) são referentes ao Projeto Geométrico dos Melhoramentos Físicos e de Segurança da BR-116, nos locais acima referidos.

Retornamos o processo, conforme solicitado à folha 47.

Em, 18 / 10 / 2013

Eng.º Pedro Luzardo Gomes
Superintendente Regional
no Estado do Rio Grande do Sul

Recebido em 23 / 10 / 2013
Apoto/DIREX

[Signature]
Assinatura